
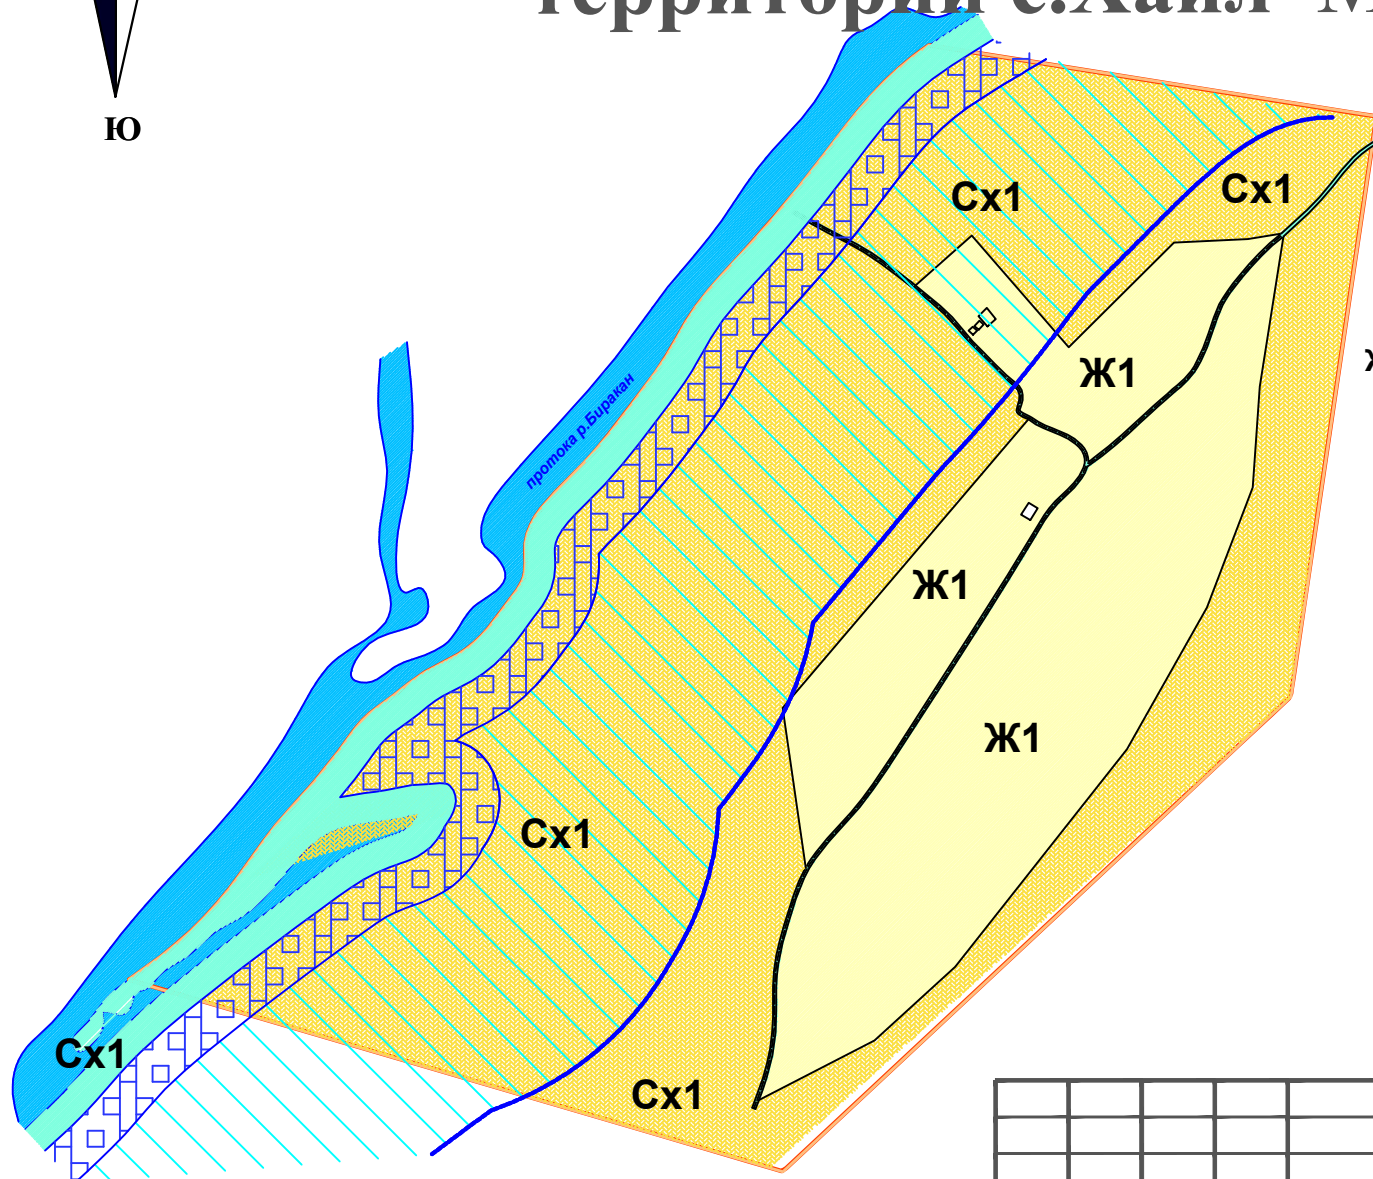


Карта

градостроительного зонирования территории с.Хаил М 1: 5000

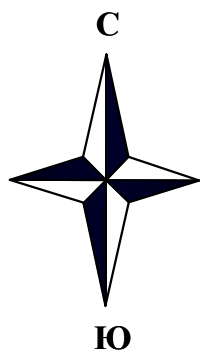

УСЛОВНЫЕ ОБОЗНАЧЕНИЯ

ГРАНИЦЫ

— Граница с.Хаил

ТЕРРИТОРИАЛЬНЫЕ ЗОНЫ

ЖИЛЫЕ ЗОНЫ

Ж1 - Зона застройки индивидуальными жилыми домами

ЗОНЫ СЕЛЬСКОХОЗЯЙСТВЕННОГО НАЗНАЧЕНИЯ

Сх1 - Зона сельскохозяйственных угодий

ЗОНЫ РЕКРЕАЦИОННОГО НАЗНАЧЕНИЯ

ТОП 1 - Территории объектов улично - дорожной сети, автомобильных дорог и пешеходных тротуаров в границах населенного пункта, пешеходных переходов, скверов.

ЗОНЫ С ОСОБЫМИ УСЛОВИЯМИ ИСПОЛЬЗОВАНИЯ ТЕРРИТОРИИ

ОУ -2 - Водоохранные зоны водных объектов

ОУ -3 - Прибрежные защитные полосы

ЗЕМЛИ ИНЫХ КАТЕГОРИЙ

Земли водного фонда

						70 А - 1 - 2-17		
						Правила землепользования и застройки на часть территории Малышевского, Победенского, Улика - Национального, "Село Сикачи - Алян", "Село Новокуровка" сельских поселений Хабаровского муниципального района Хабаровского края		
Изм.	Кол.уч	Лист	№ док.	Подпись	Дата	Правила землепользования и на часть территории Победенского сельского поселения с.Хаил		
ГИП		Кибирев				Стадия	Лист	Листов
Нач. отд.		Шулимова						
Гл.инженер		Казаков				Карта градостроительного зонирования территории с.Хаил		
Н. контр.		Перова				Масштаб 1:5000		
						ООО "ДорСтройПроект"		