


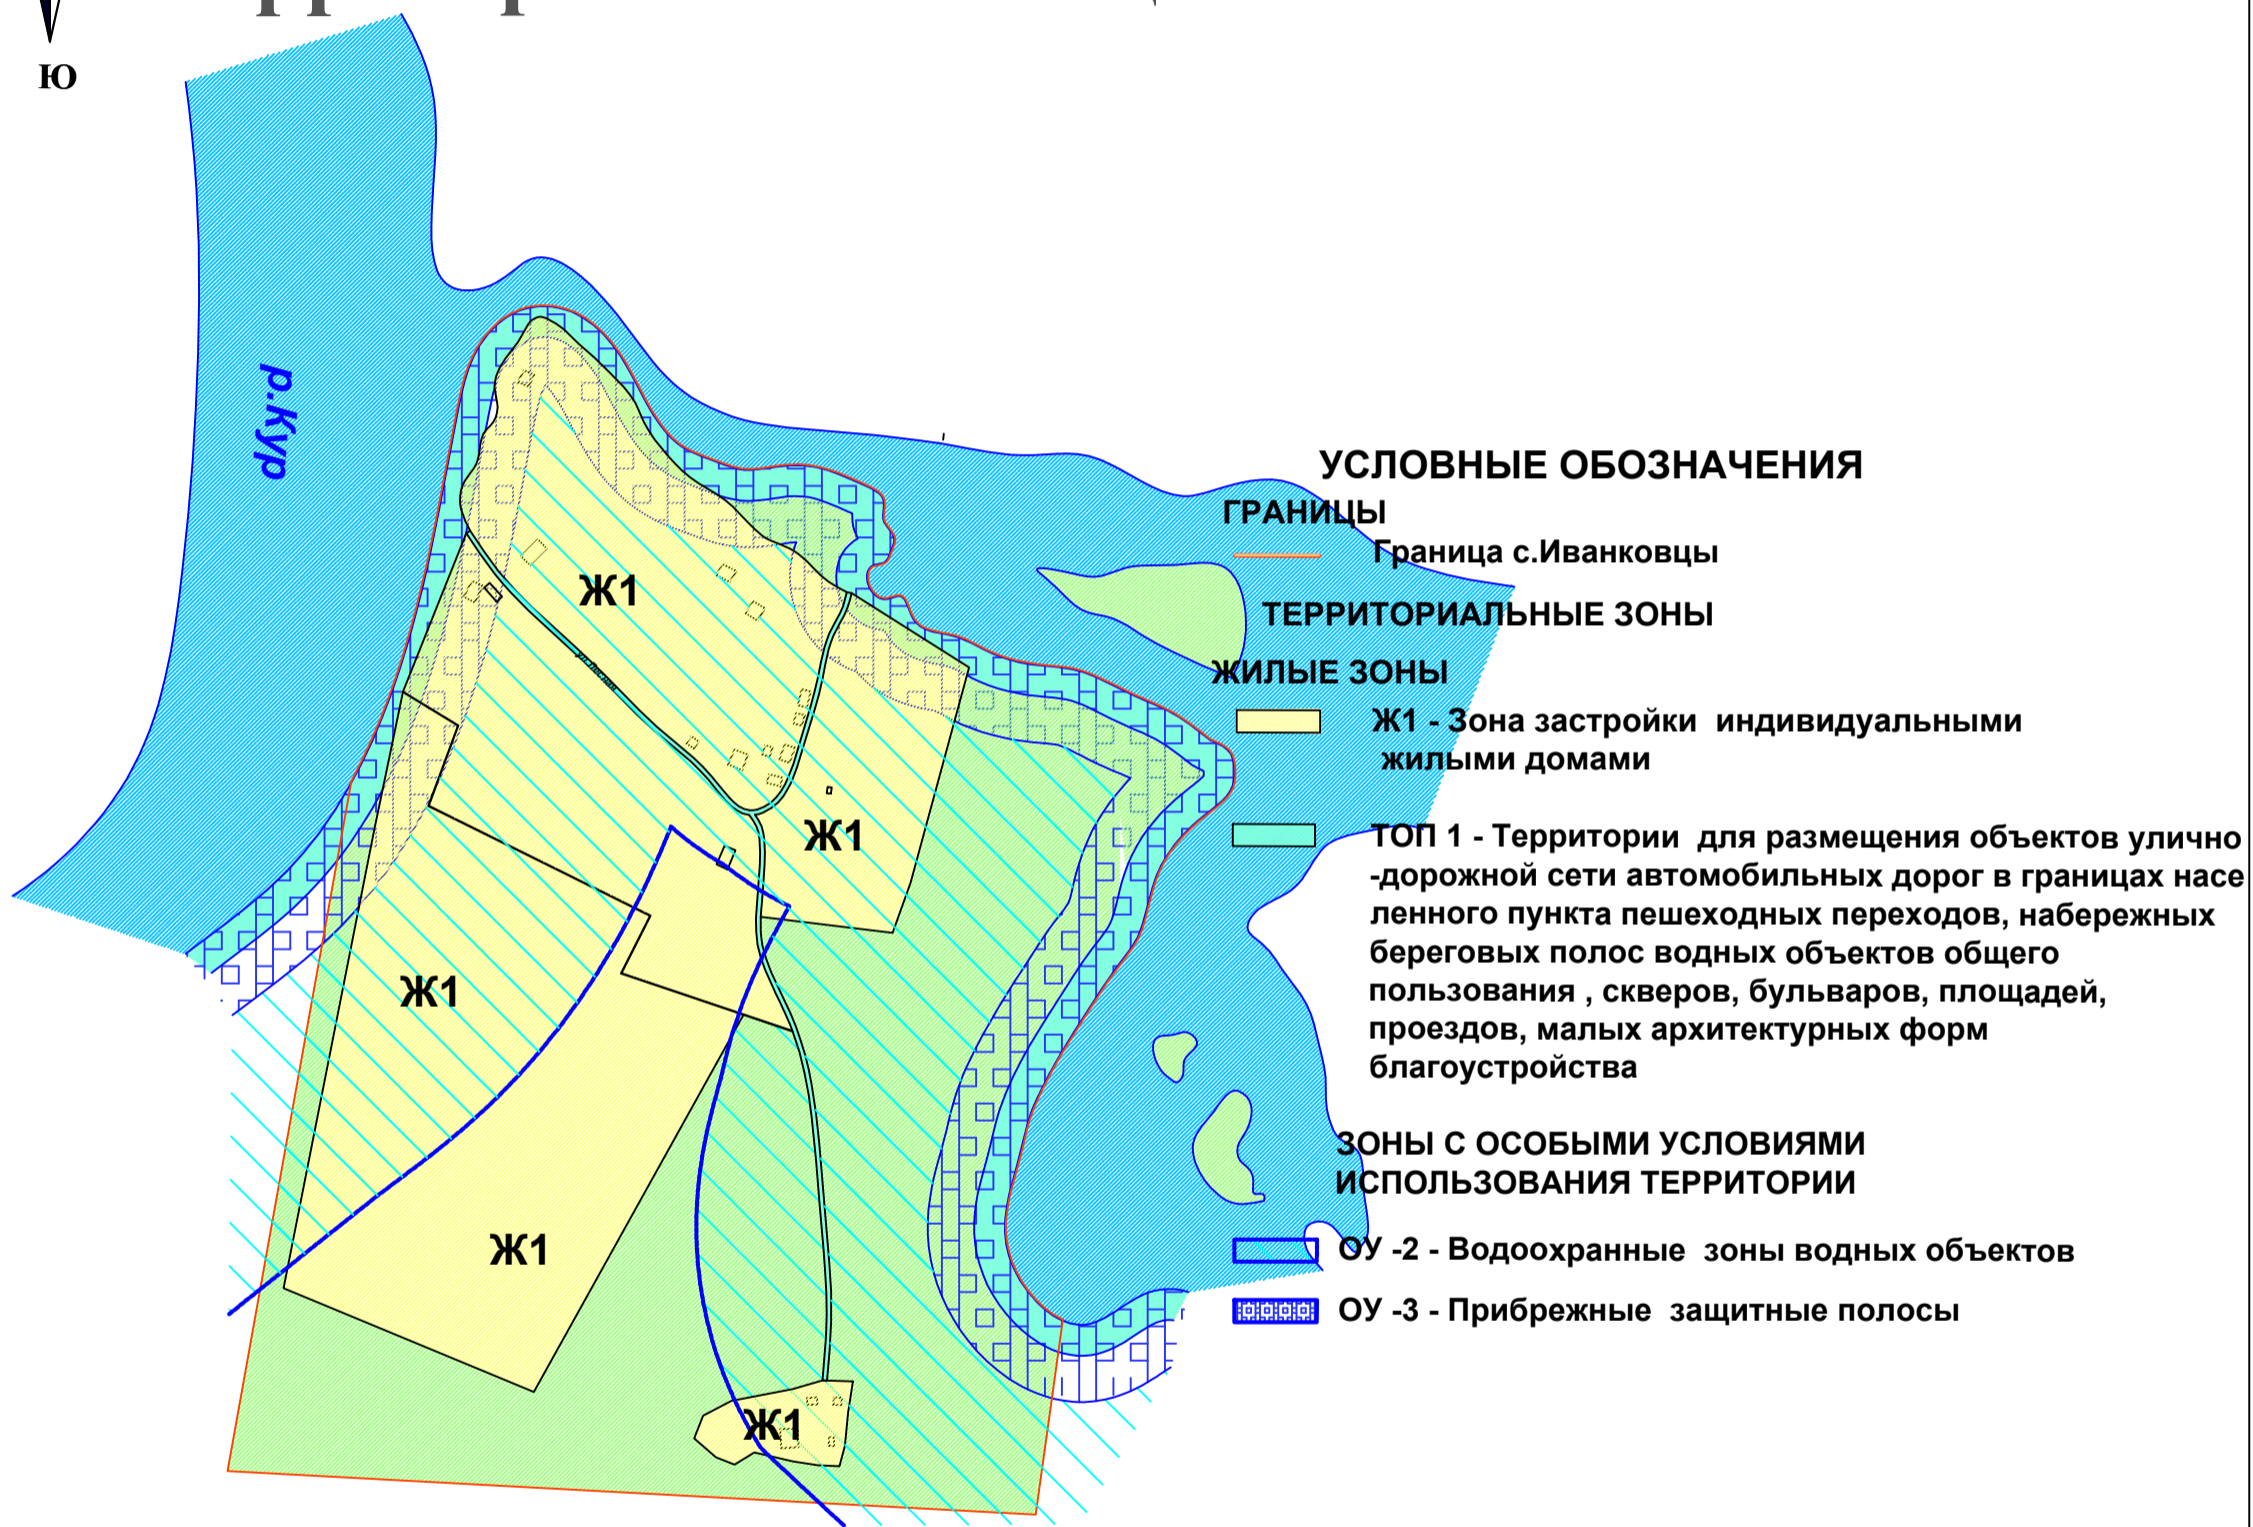

Карта градостроительного зонирования территории с.Иванковцы М 1: 5000



ЗЕМЛИ ИНЫХ КАТЕГОРИЙ

- Земли лесного фонда
- Земли водного фонда

						70 А - 1 - 2-17				
						Правила землепользования и застройки на часть территории Малышевского, Победенского, Улика - Национального, "Село Сикачи - Алян", "Село Новокуровка" сельских поселений Хабаровского муниципального района Хабаровского края				
Изм.	Кол.уч.	Лист	№ док.	Подпись	Дата	Правила землепользования и на часть территории Победненского сельского поселения с.Иванковцы		Стадия	Лист	Листов
ГИП				Кибирев						
Нач. отд.				Шулимова		Карта градостроительного зонирования территории с.Иванковцы Масштаб 1:5000		ООО "ДорСтройПроект"		
Гл.инженер				Казаков						
Н. контр.				Перова						